

РОССИЙСКАЯ ФЕДЕРАЦИЯ
РЕСПУБЛИКА ХАКАСИЯ



РОССИЯ ФЕДЕРАЦИЯЗЫНДАҒЫ
ХАКАС РЕСПУБЛИКАНЫН,

АСКИЗСКИЙ РАЙОН РЕСПУБЛИКИ ХАКАСИЯ

**СОВЕТ ДЕПУТАТОВ
АСКИЗСКОГО РАЙОНА РЕСПУБЛИКИ ХАКАСИЯ**

РЕШЕНИЕ

Принято 16 апреля 2026 г.

О внесении изменений в Правила землепользования и застройки Балыксинского сельсовета Аскизского района Республики Хакасия, утвержденные решением Совета депутатов Аскизского района от 27.12.2016 г. № 59-рс

В соответствии с Федеральным законом от 06.10.2003 г. №131-ФЗ «Об общих принципах организации местного самоуправления в Российской Федерации», руководствуясь ст. 22 Устава Аскизского муниципального района Республики Хакасия, Совет депутатов Аскизского района Республики Хакасия РЕШИЛ:

1. Внести изменения в Правила землепользования и застройки Балыксинского сельсовета Аскизского района Республики Хакасия, утвержденные Решением Совета депутатов Аскизского района от 27.12.2016 г. № 59-рс, изложив приложения к Правилам землепользования и застройки Балыксинского сельсовета Аскизского района Республики Хакасия «Карта градостроительного зонирования Балыксинского сельсовета Аскизского района Республики Хакасия» и «Карта градостроительных ограничений Балыксинского сельсовета Аскизского района Республики Хакасия», в редакции согласно приложениям 1 и 2 к настоящему Решению.

2. Настоящее решение вступает в силу со дня его официального опубликования.

Временно исполняющий
полномочия Главы Аскизского
района Республики Хакасия



Е.Ю. Костяков

Председатель
Совета депутатов
Аскизского района
Республики Хакасия




А.С. Челтыгмашев

с. Аскиз

16.04.2026
№ 20-рс

Карта градостроительного зонирования Балыксинского сельсовета Аскизского района Республики Хакасия

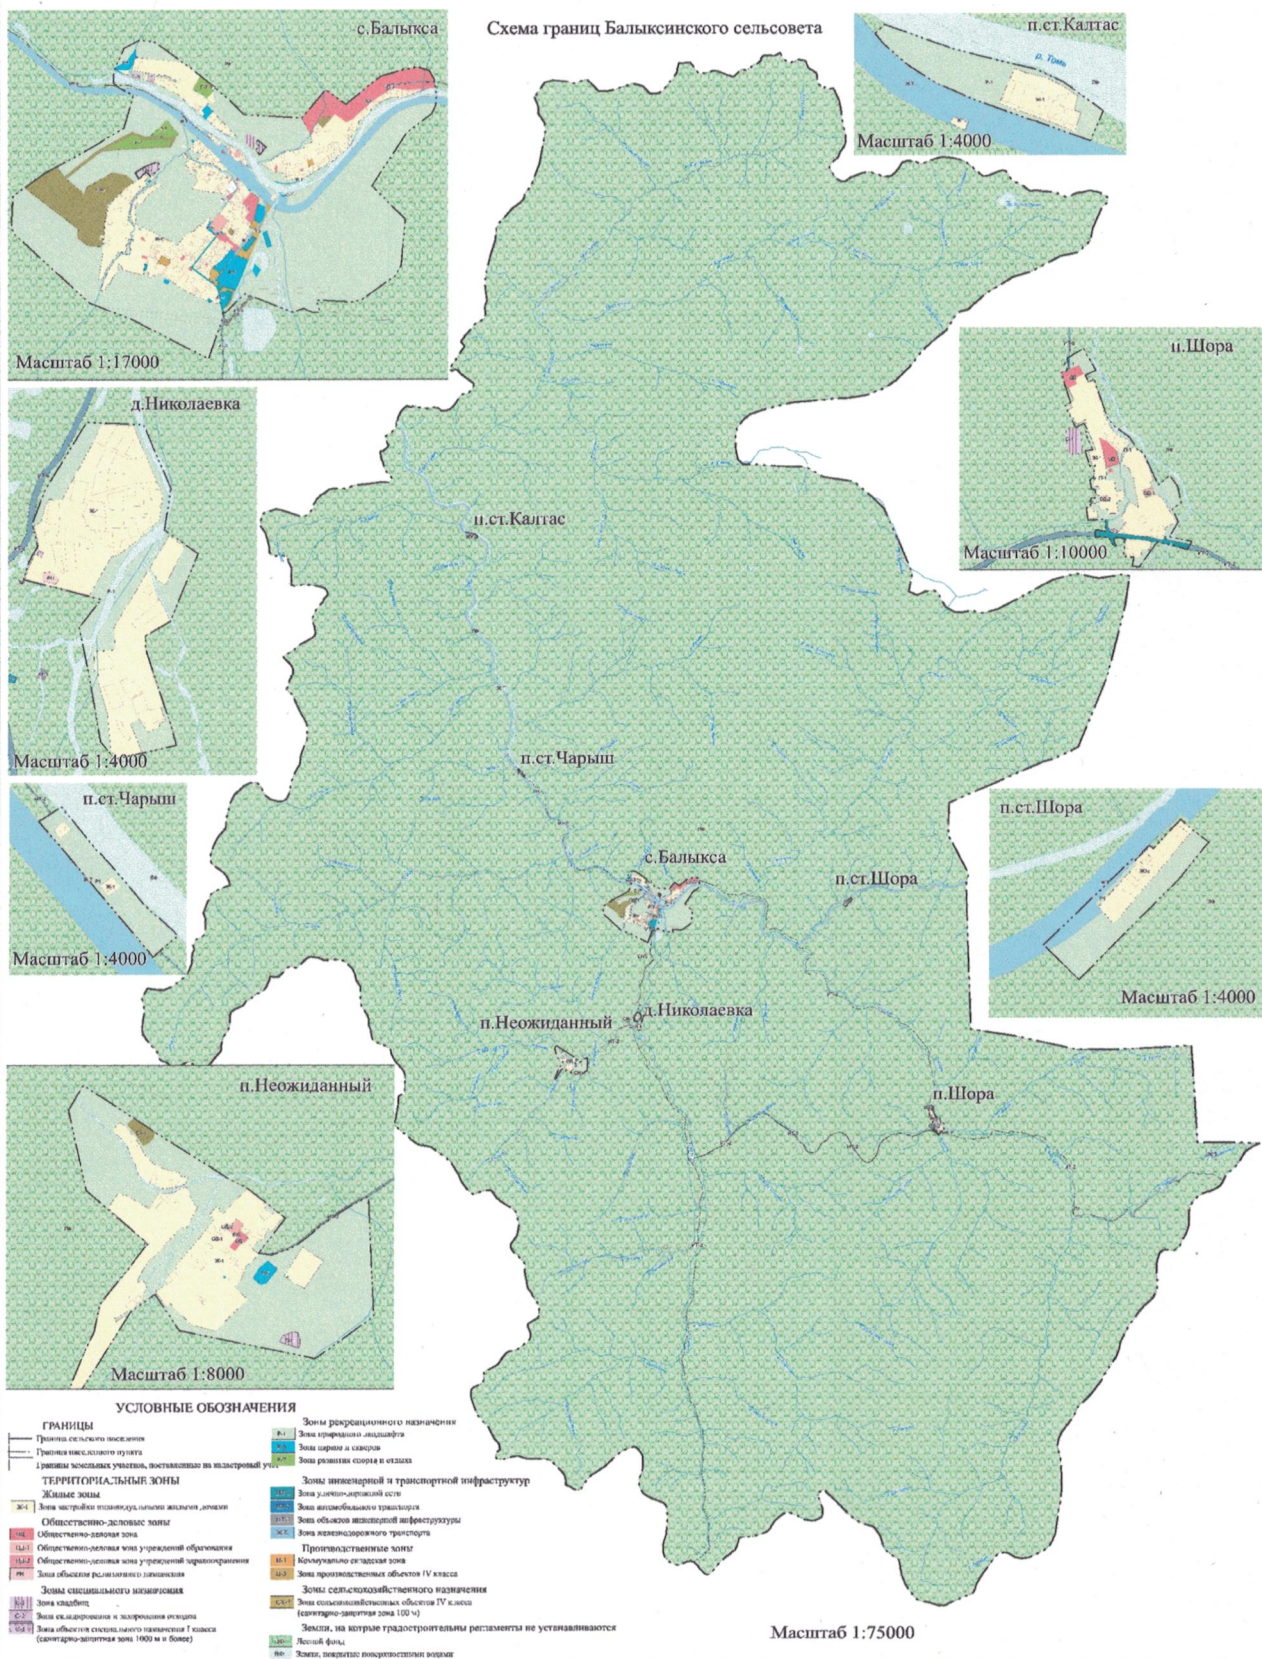

Масштаб 1:75000