



ПОСТАНОВЛЕНИЕ

Администрации г. Черногорска

01.09.2026 № 2754-П

Об утверждении схемы размещения на землях или земельных участках, находящихся в государственной или муниципальной собственности, гаражей, являющихся некапитальными сооружениями, и стоянок технических или других средств передвижения инвалидов вблизи их места жительства на территории муниципального образования город Черногорск

В соответствии со ст. 39.36-1 Земельного кодекса Российской Федерации, постановлением Правительства Республики Хакасия от 29.09.2021 N 481 "Об определении порядка утверждения органами местного самоуправления поселений, городских округов Республики Хакасия, а на межселенных территориях органами местного самоуправления муниципальных районов Республики Хакасия схемы размещения на землях или земельных участках, находящихся в государственной или муниципальной собственности, гаражей, являющихся некапитальными сооружениями, и стоянок технических или других средств передвижения инвалидов вблизи их места жительства", Администрация города Черногорска

ПОСТАНОВЛЯЕТ:

1. Утвердить схему размещения на землях или земельных участках, находящихся в государственной или муниципальной собственности, гаражей, являющихся некапитальными сооружениями, и стоянок технических или других средств передвижения инвалидов вблизи их места жительства на территории муниципального образования город Черногорск (приложение).
2. Опубликовать настоящее постановление на официальном Интернет-сайте «Ассоциация Совет муниципальных образований Республики Хакасия» (АМО19.RU, регистрация в качестве сетевого издания Эл N ФС77- 87812 от 30.07.2024) и разместить на официальном сайте города Черногорск в информационно-телекоммуникационной сети "Интернет".
3. Контроль исполнения настоящего постановления возложить на Заместителя главы Администрации города Черногорска по строительству и благоустройству.
4. Настоящее Постановление вступает в силу со дня его подписания.

Глава города Черногорска

Е.Э. Гопина



ДОКУМЕНТ ПОДПИСАН
ЭЛЕКТРОННОЙ ПОДПИСЬЮ
Сертификат 104AFEC53742EF541424E89CC1393DF1
Владелец Гопина Елена Эрнстовна
Действителен с 26.09.2025 по 20.12.2026





Приложение №1
к постановлению
Администрации города Черногорска
от 04.09.2026 г. N 2754-17

СХЕМА


**РАЗМЕЩЕНИЯ НА ЗЕМЛЯХ ИЛИ ЗЕМЕЛЬНЫХ УЧАСТКАХ, НАХОДЯЩИХСЯ
В ГОСУДАРСТВЕННОЙ ИЛИ МУНИЦИПАЛЬНОЙ СОБСТВЕННОСТИ,
ГАРАЖЕЙ, ЯВЛЯЮЩИХСЯ НЕКАПИТАЛЬНЫМИ СООРУЖЕНИЯМИ,
И СТОЯНОК ТЕХНИЧЕСКИХ ИЛИ ДРУГИХ СРЕДСТВ
ПЕРЕДВИЖЕНИЯ ИНВАЛИДОВ ВБЛИЗИ ИХ МЕСТА ЖИТЕЛЬСТВА
НА ТЕРРИТОРИИ МУНИЦИПАЛЬНОГО ОБРАЗОВАНИЯ ГОРОД ЧЕРНОГОРСК**

N п/п	Адрес (местоположение) некапитального гаража либо стоянки средств передвижения инвалидов	Вид объекта (некапитальный гараж либо стоянка средств передвижения инвалидов)	Срок размещения некапитального гаража либо стоянки средств передвижения инвалидов	Иные сведения
1	2	3	4	5
34	Российская Федерация, Республика Хакасия, городской округ город Черногорск, город Черногорск, в районе Пищекомбината, общество «Металл», место № 118	некапитальный гараж	до 5 лет	Приложение




К постановлению администрации г.Черногорска от 01.09.2026 № 2754-17
 «Об утверждении схемы размещения гаражей, являющихся некапитальными сооружениями либо для стоянки технических или других средств передвижения инвалидов вблизи их места жительства на землях или земельных участках, находящихся в государственной или муниципальной собственности на территории муниципального образования город Черногорск».

Схема размещения гаражей, являющихся некапитальными сооружениями
 Местоположение: Российская Федерация, Республика Хакасия, городской округ город Черногорск, город Черногорск, в районе Пищекомбината, общество «Металл», место №118

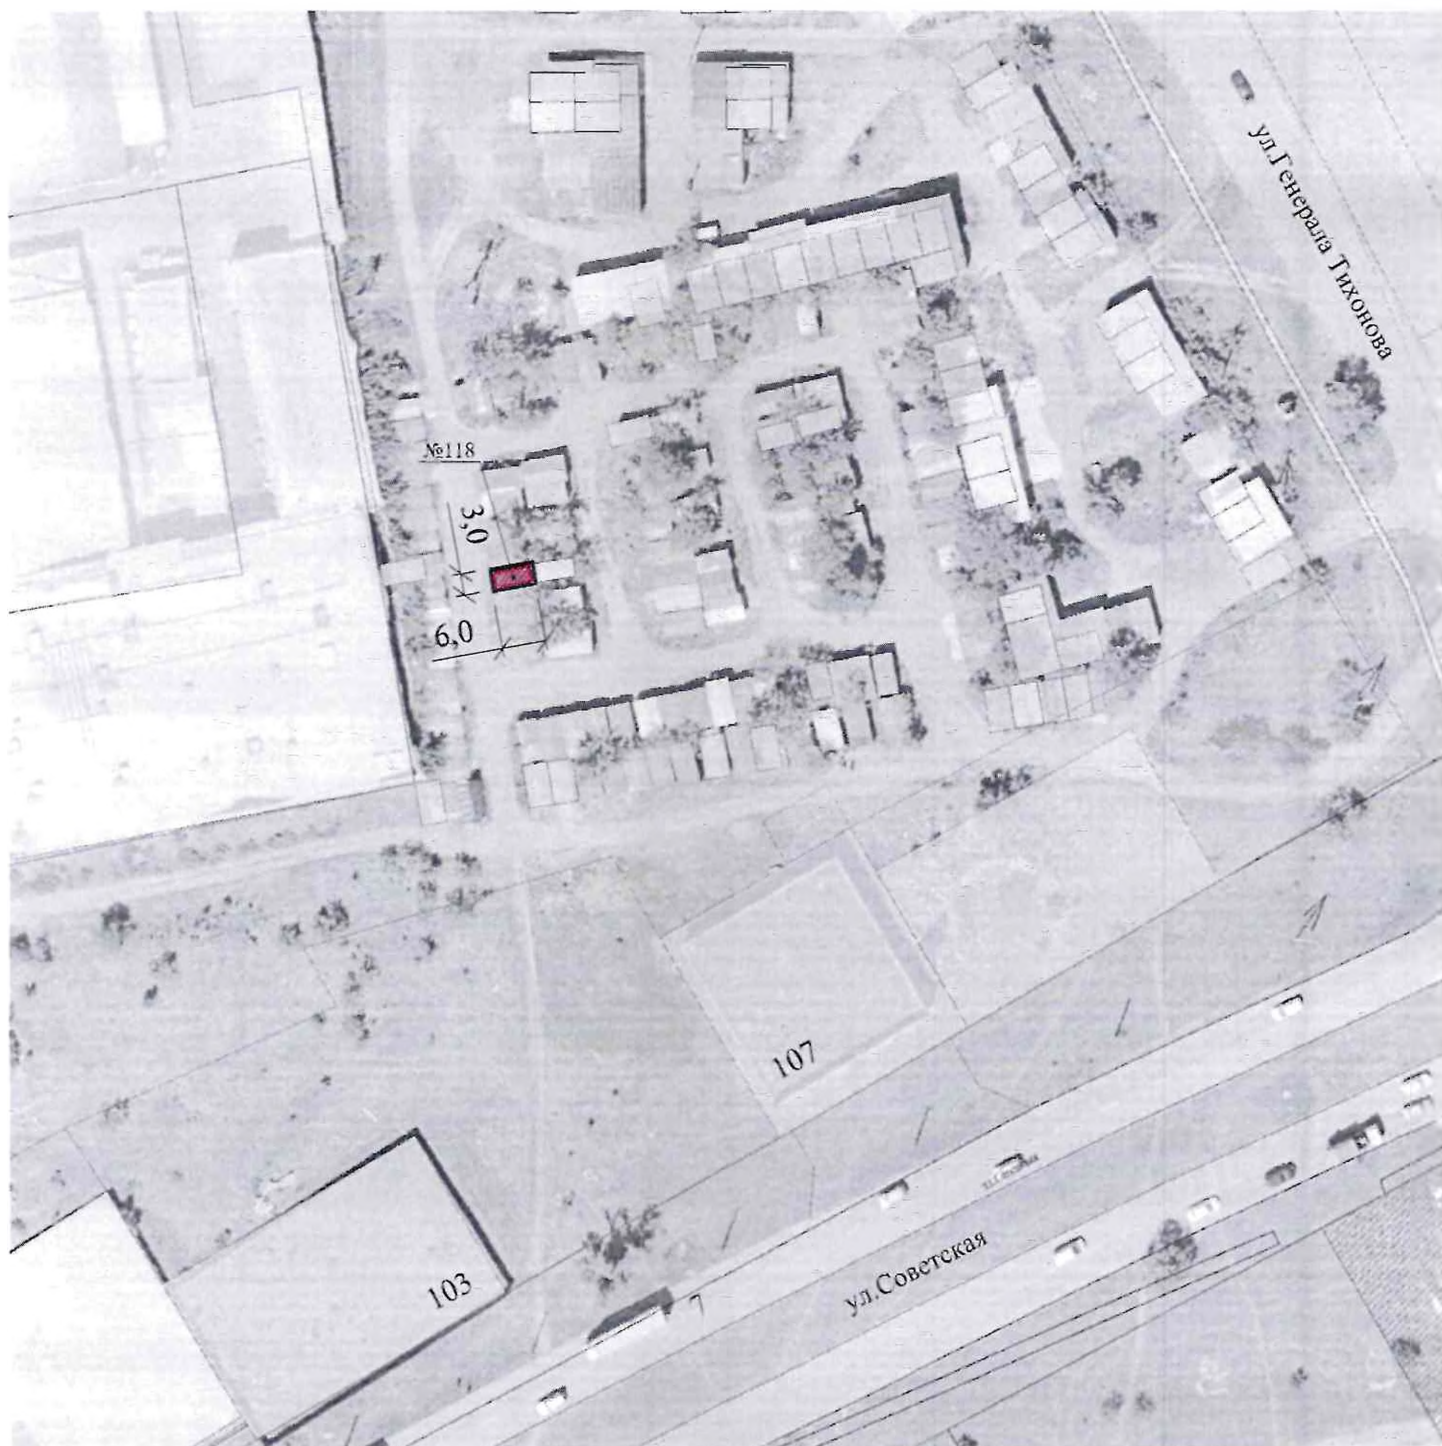

М 1:1000

Условные обозначения:

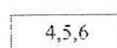- | | |
|---|--|
|  | - места размещения гаражей, являющихся некапитальными сооружениями |
|  | - граница земельного участка, учтенного в ЕГРН |
|  | - учетный номер гаража |